

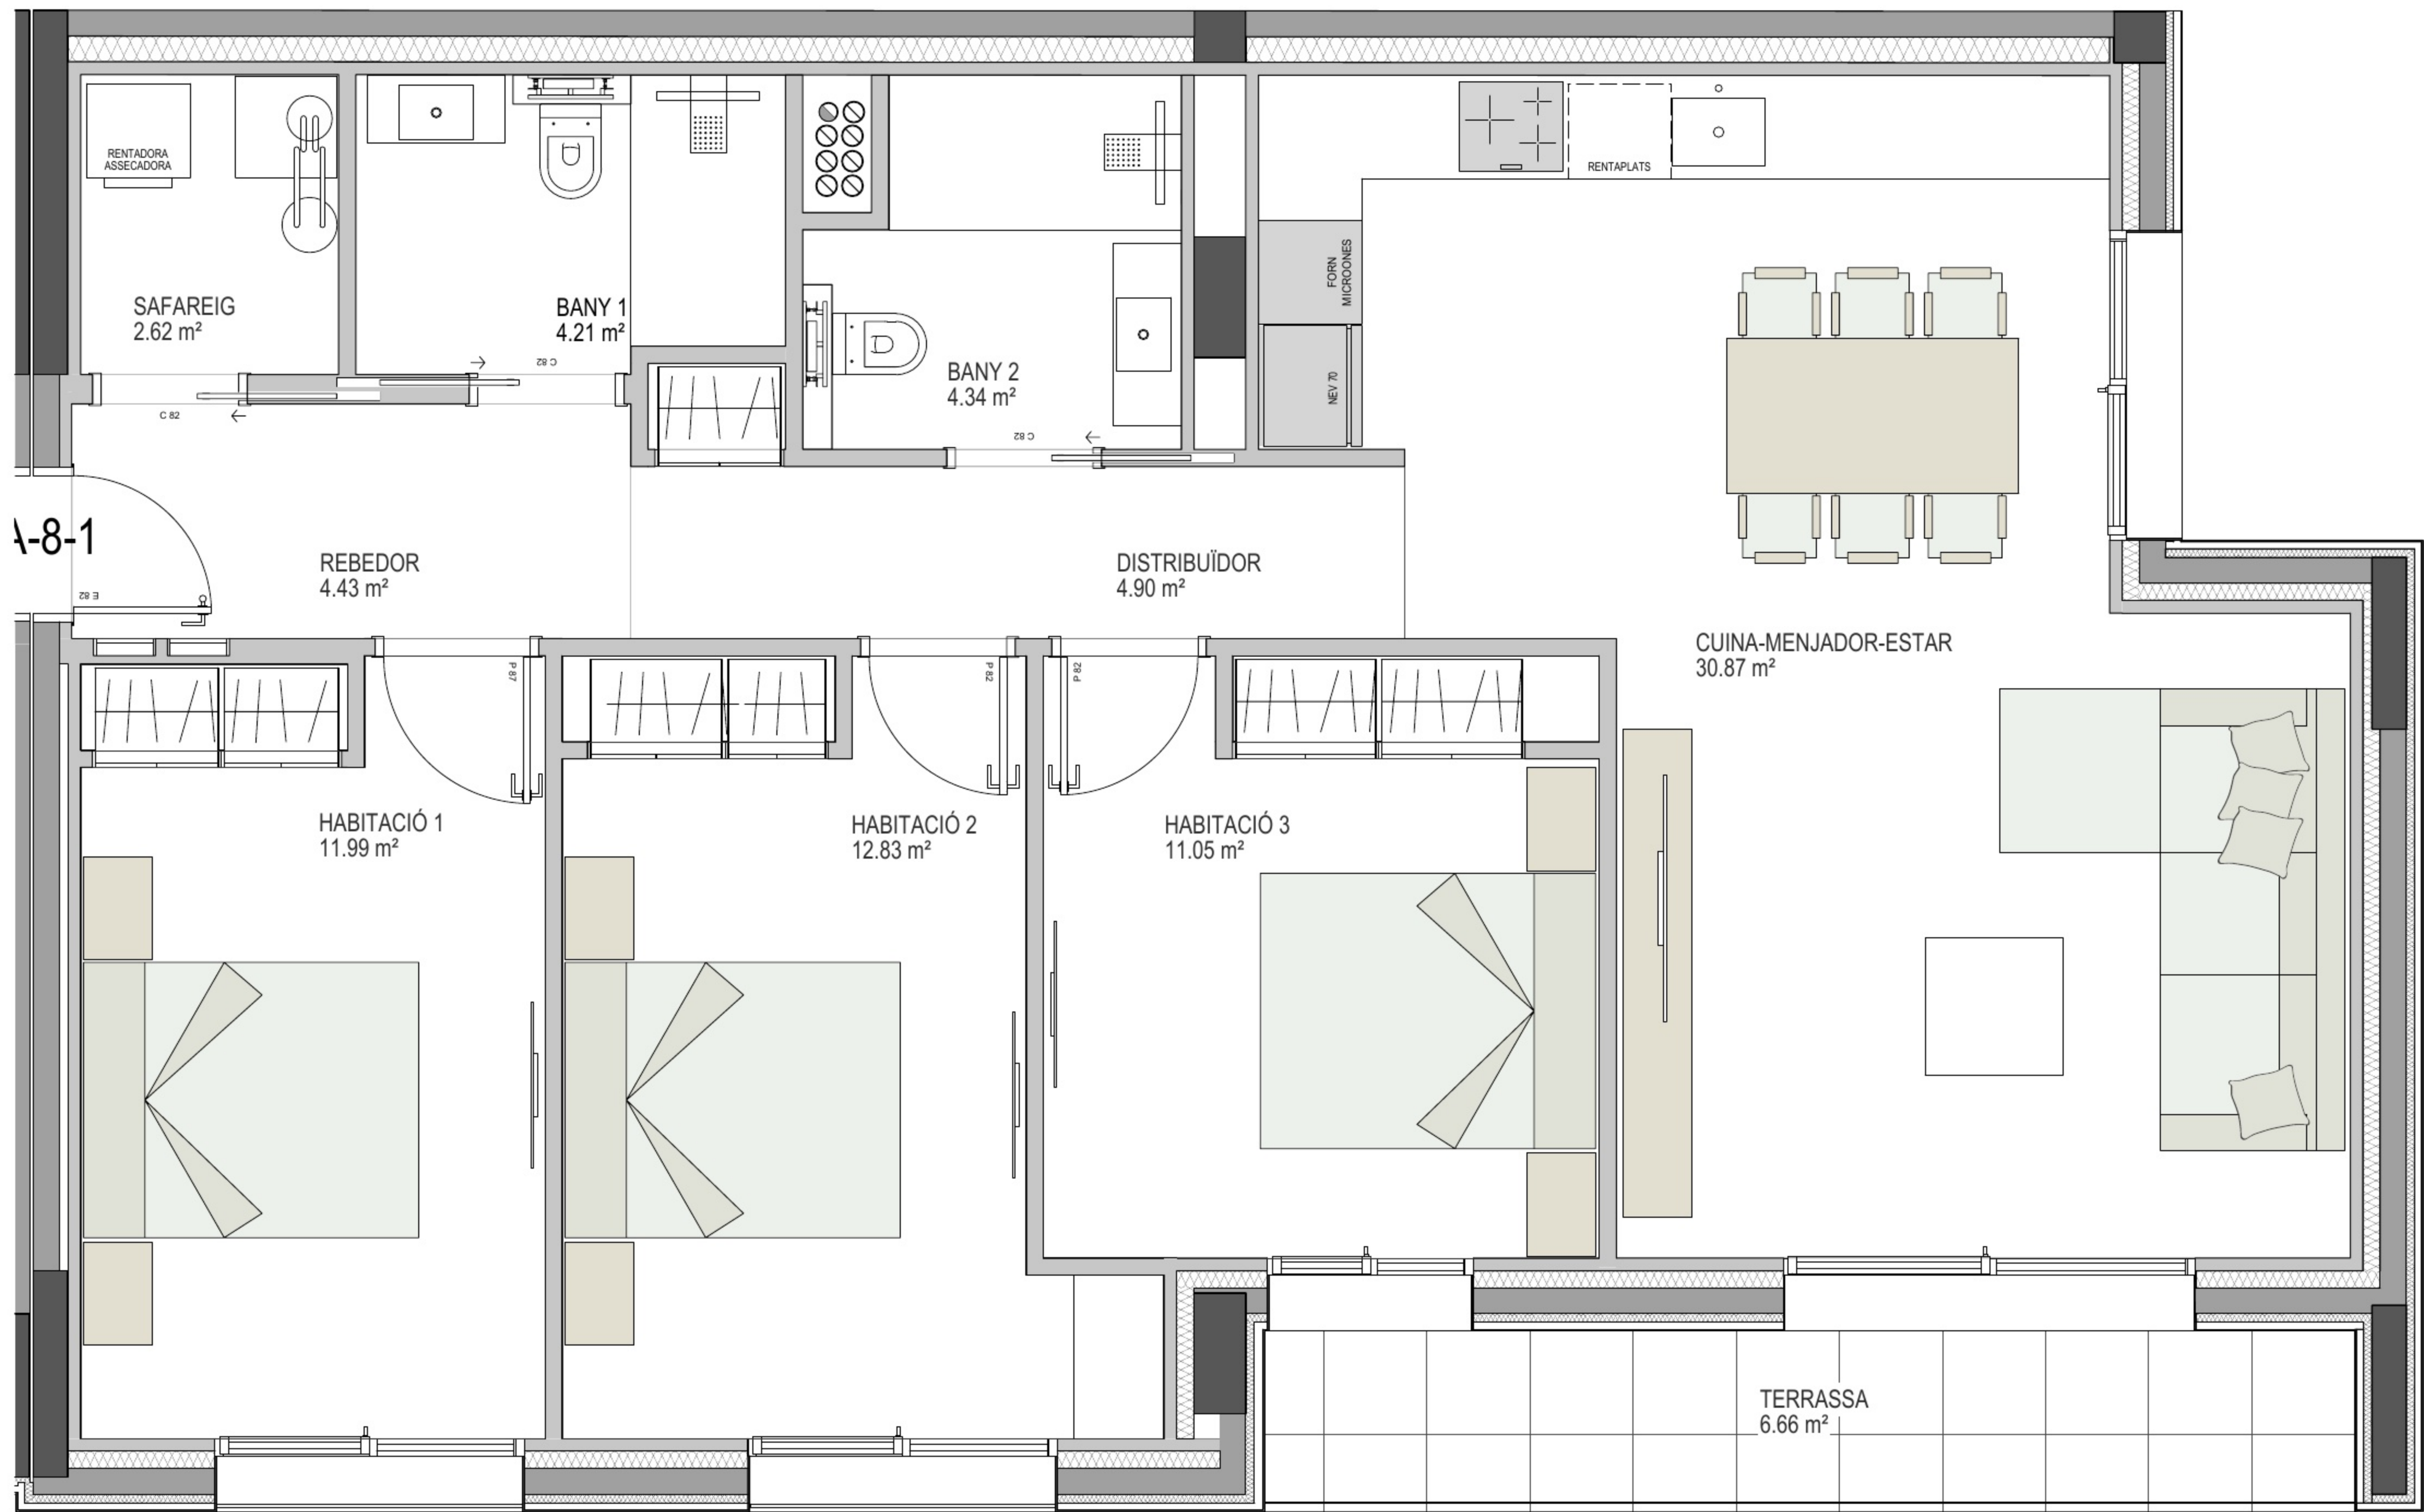


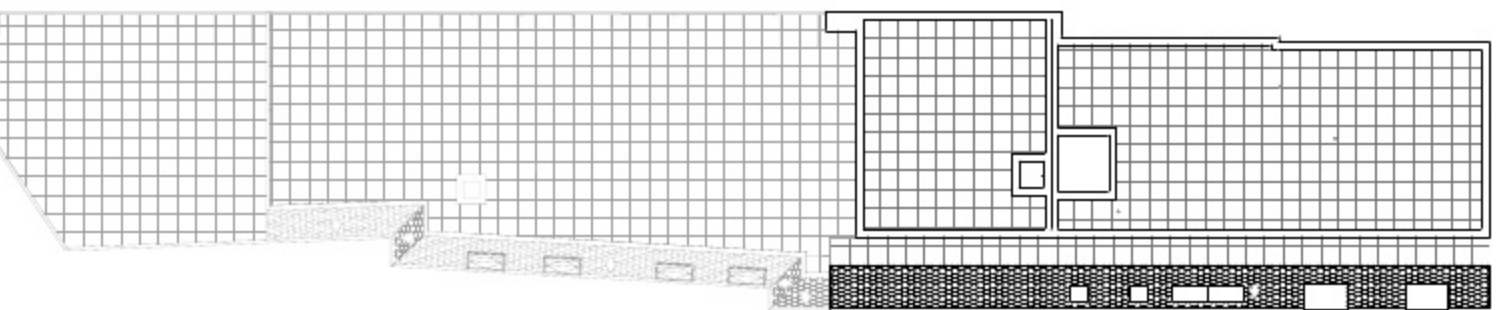

**SUPERFÍCIE CONSTRUÏDA:** 110,45 m2  
**SUPERFÍCIE TERRASSA:** 6,66 m2  
**TOTAL:** 117,11 m2

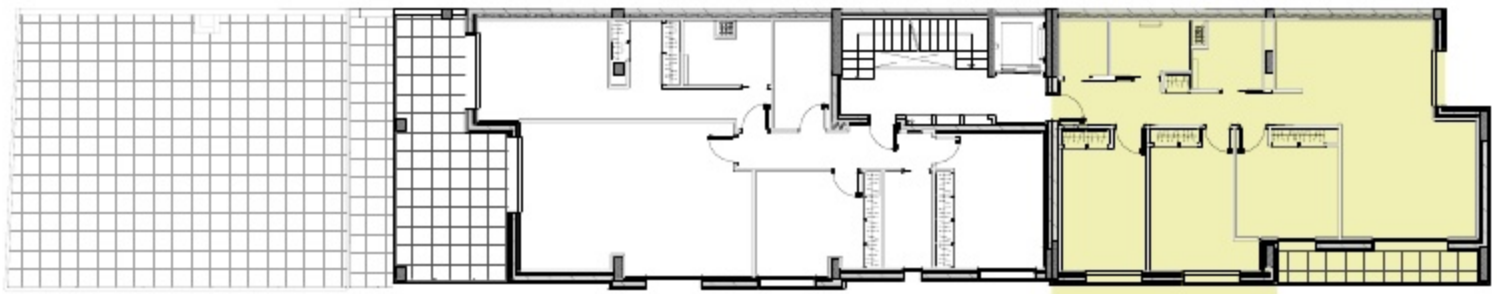

NOTA: Plànol corresponent al projecte administratiu, subjecte a possibles canvis segons desenvolupament del projecte executiu.